


LIGAR A REDE
PÚBLICA DE
SANEAMENTO
PLUVIAL

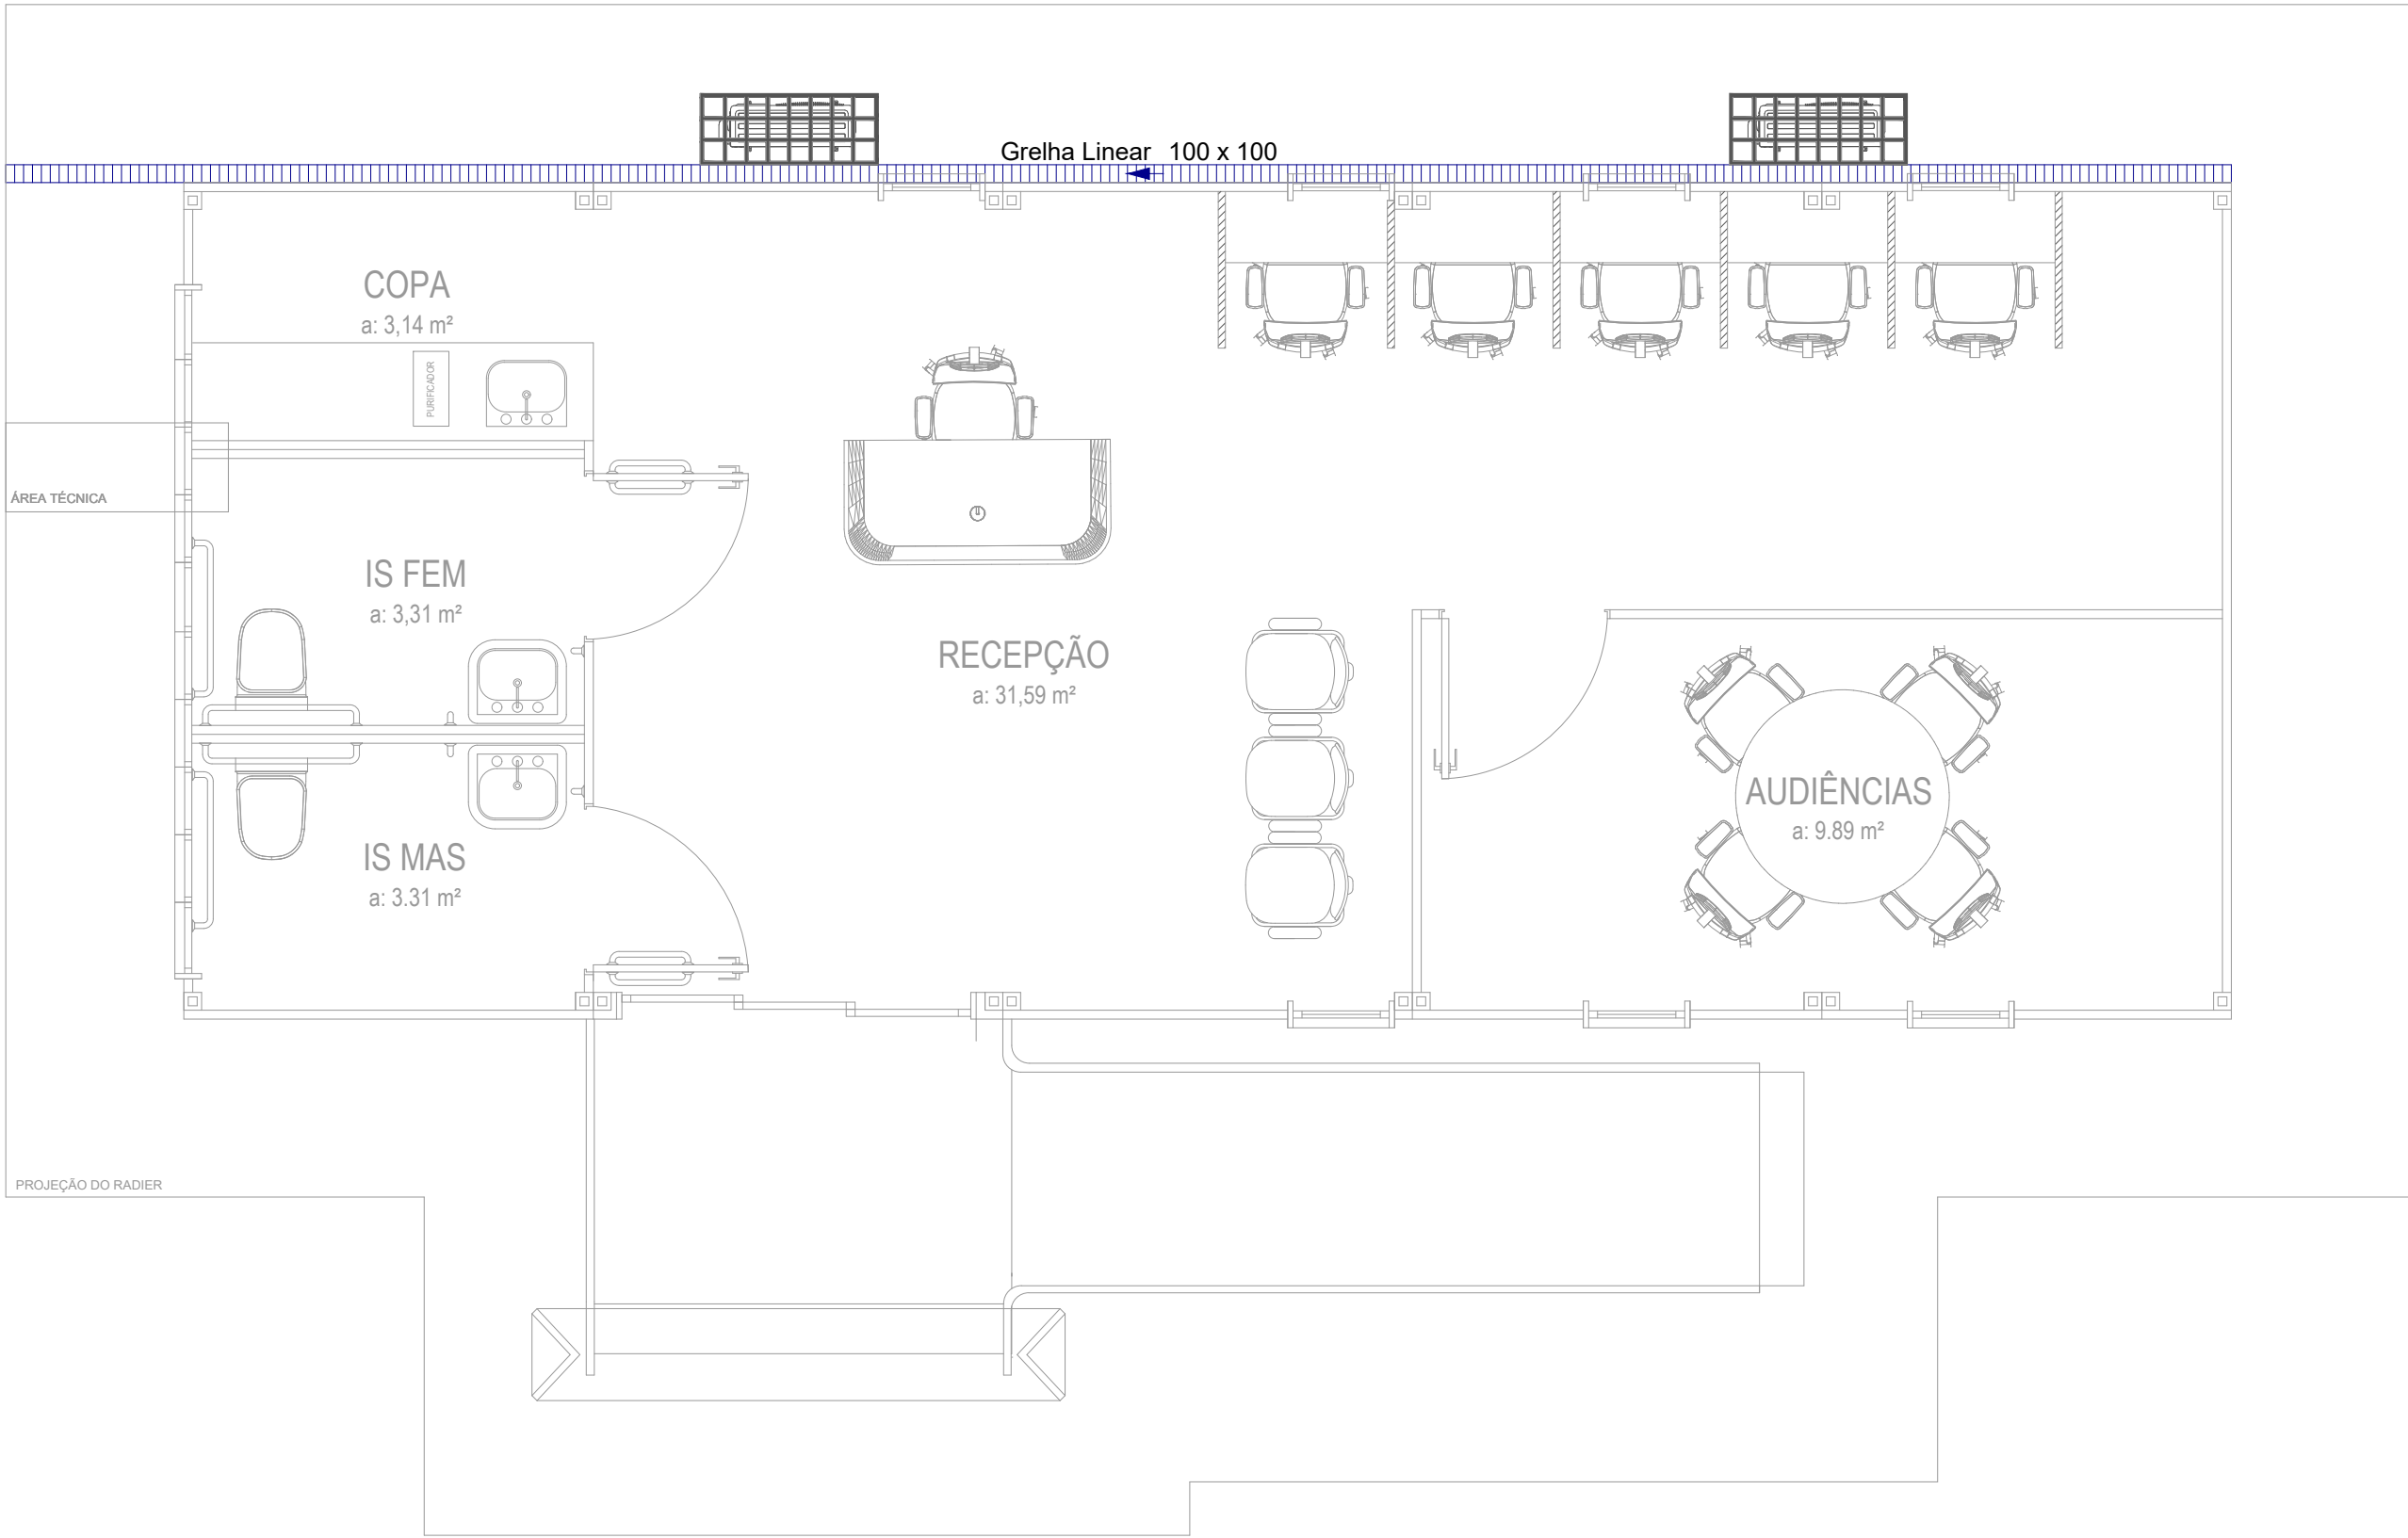

PROJETO HIDROSSANITÁRIO
PLANTA BAIXA PLUVIAL-TÉRREO
ESCALA 1:50

Legenda de condutos - Térreo
Pluvial

LOCAL RESERVADO À ÓRGÃOS PÚBLICOS:

TRIBUNAL DE JUSTIÇA DO ESTADO DO PARANÁ
DEPARTAMENTO DE ENGENHARIA E ARQUITETURA
DIVISÃO DE PROJETOS
SEÇÃO DE PROJETOS DE ARQUITETURA

FÓRUM PADRÃO E-FÓRUM
CONSTRUÇÃO DE EDIFÍCIO PÚBLICO

TÍTULO: PROJETO HIDROSSANITÁRIO DETALHAMENTO PLUVIAL		ESCALA: INDICADA	PRANCHA: 01/01
		DATA: MAIO/2024	
		DESENHO: Eng. Luiz Fernando	
PROJETO (AUTOR): Eng. Luiz Fernando CREA-PR: 179004/D		PROPRIETÁRIO: TRIBUNAL DE JUSTIÇA DO ESTADO DO PARANÁ	
RESP. TÉCNICO: 			